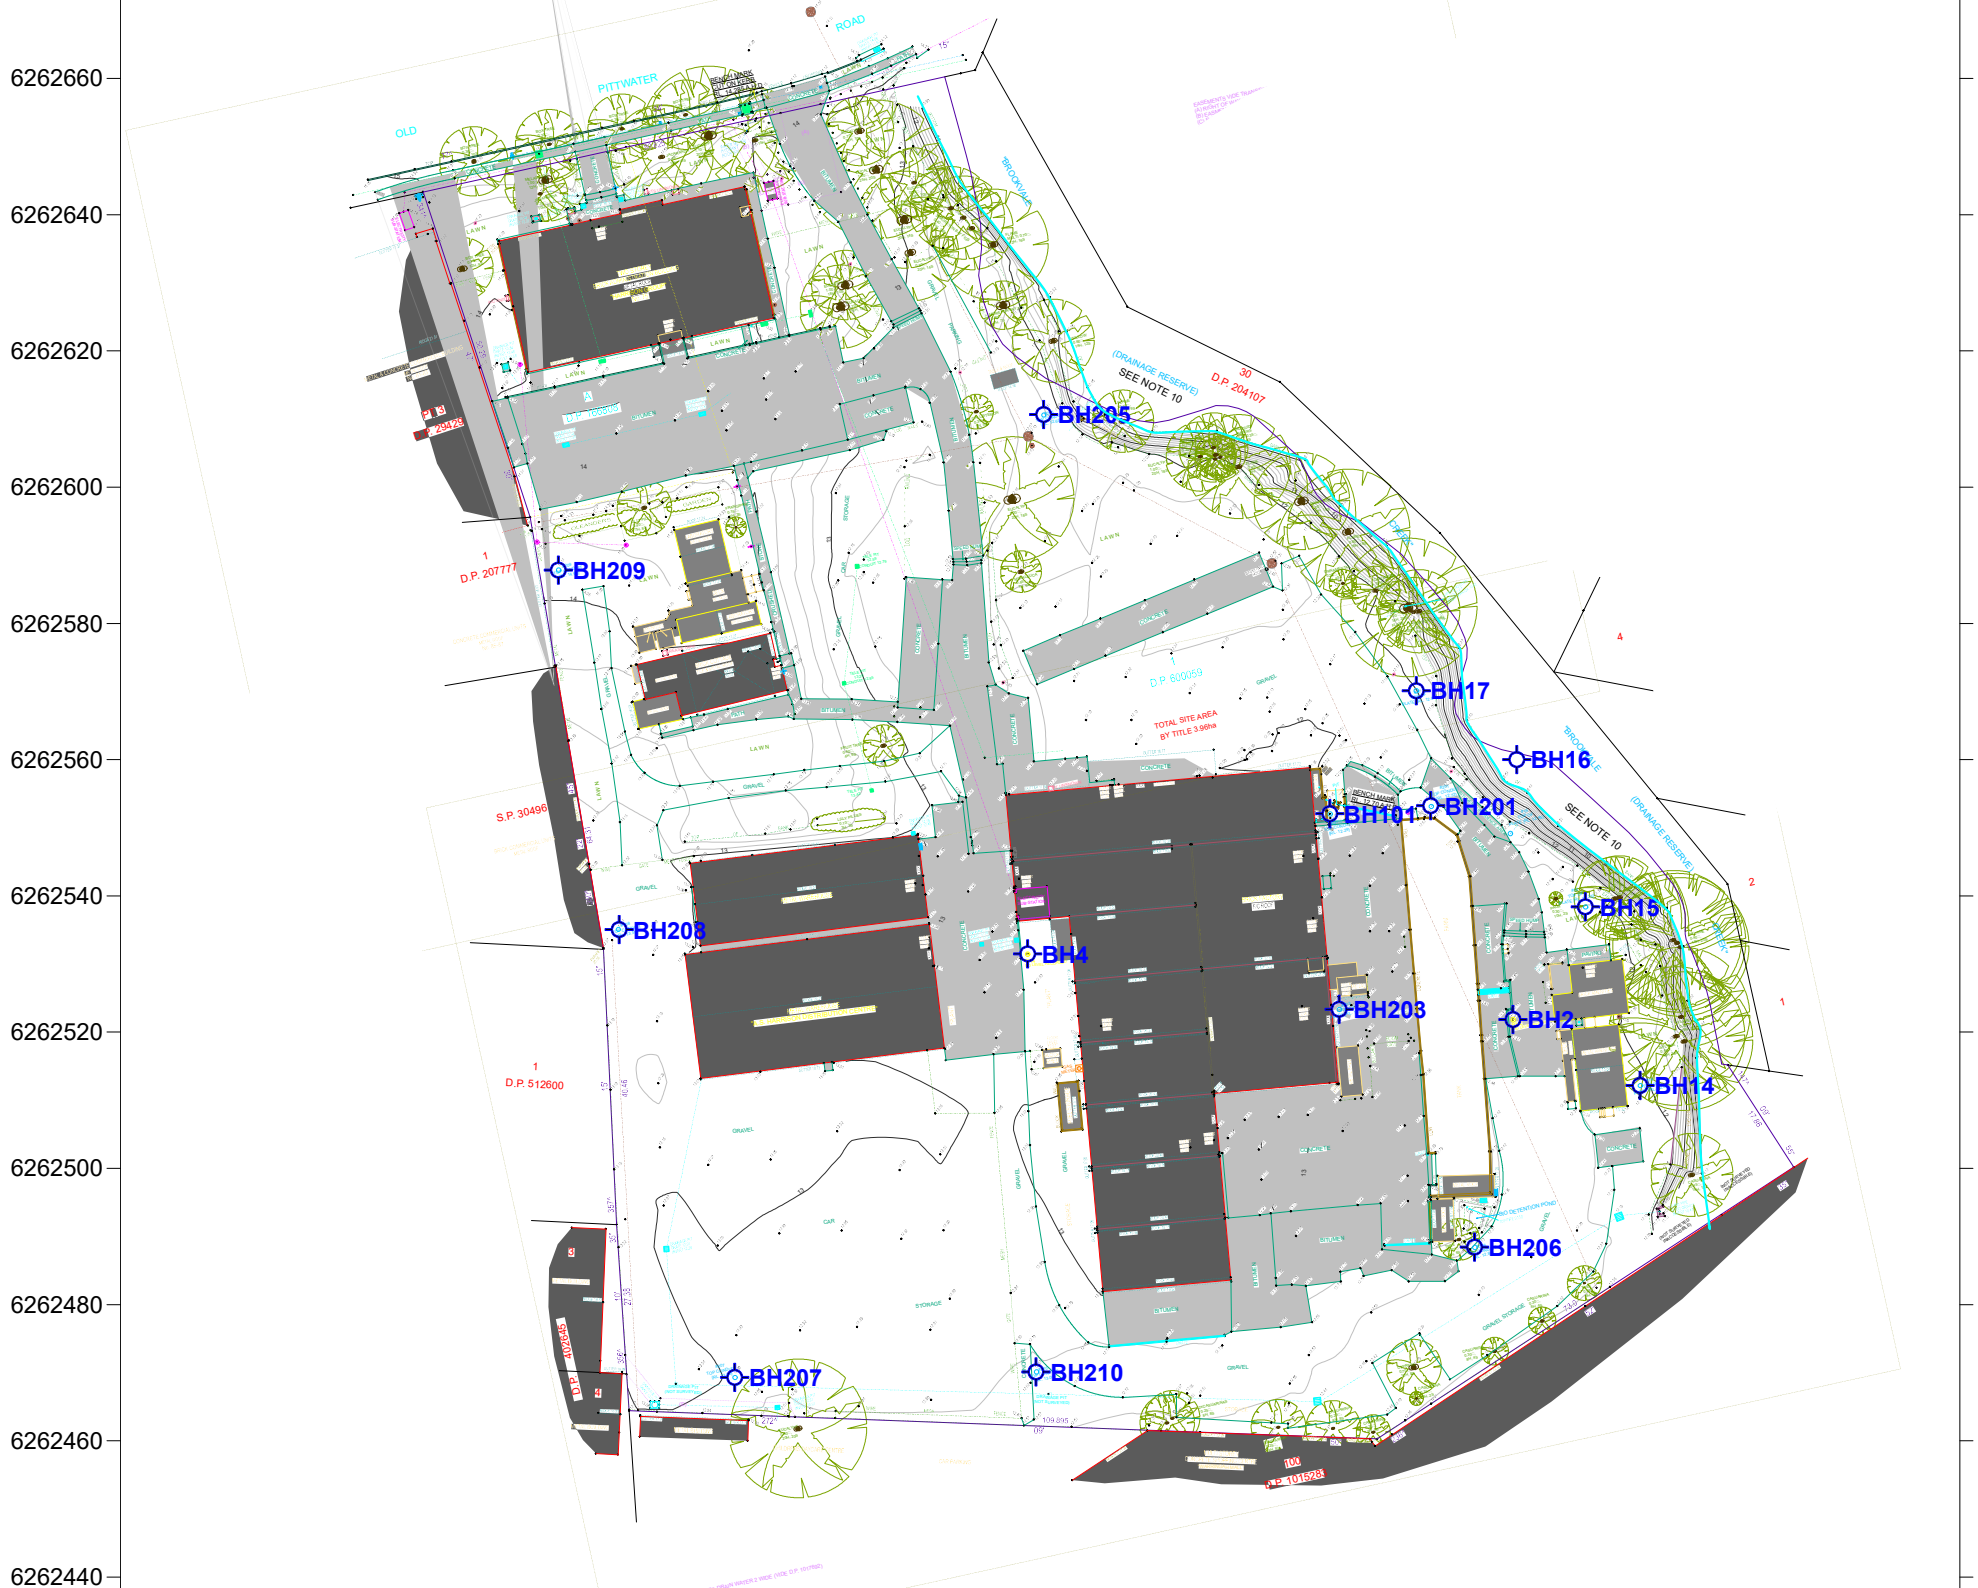
6262660
6262640
6262620
6262600
6262580
6262560
6262540
6262520
6262500
6262480
6262460
6262440
OLD
PITTWATER
ROAD
BROOKVALE
(DRAINAGE RESERVE)
SEE NOTE 10
D.P. 204107
D.P. 207777
S.P. 30496
D.P. 512600
D.P. 600059
TOTAL SITE AREA
BY TITLE 3.96ha
BH205
BH209
BH17
BH16
BH101
BH201
BH15
BH208
BH4
BH203
BH2
BH14
BH206
BH207
BH210